


Elmia Subcontractor 12-15 november 2018 (19)

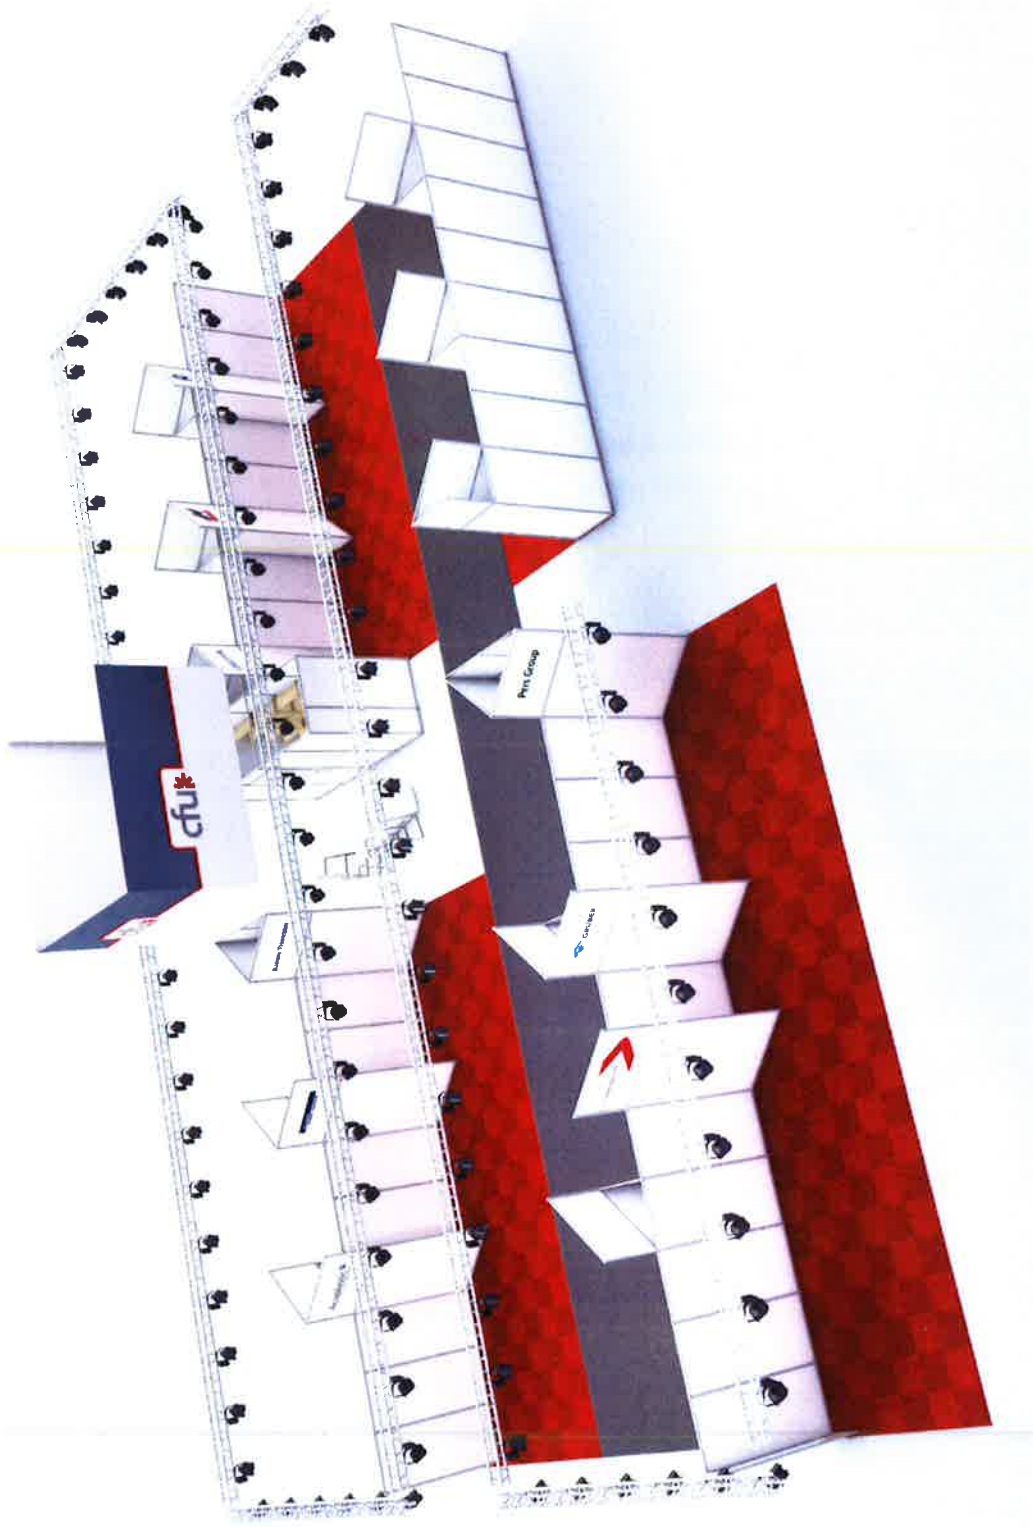

2018-09-14




Förslag och skisser är Elmias egendom och får inte
nyttjas, helt eller delvis, utan Elmias tillstånd.
www.elmia.se

Elmia Subcontractor 13-16 november 2018



2018-09-14

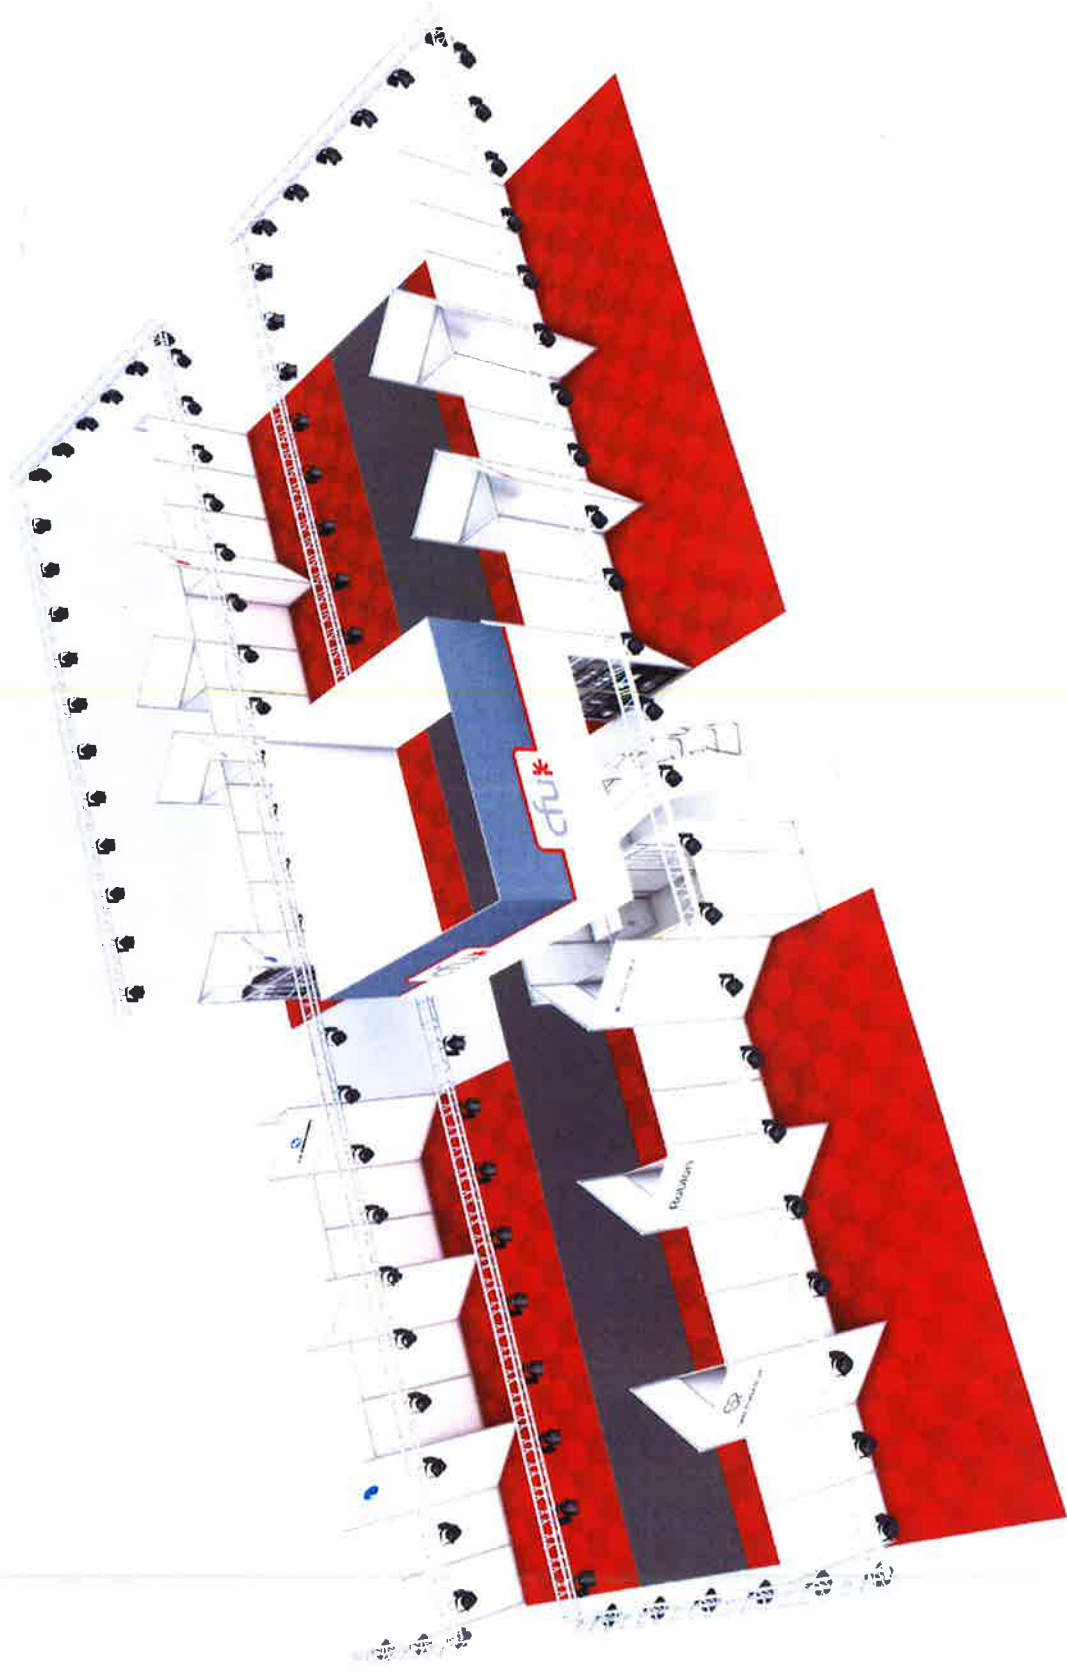


Förslag och skisser är Elmias egendom och får inte
nyttjas, helt eller delvis, utan Elmias tillstånd.
www.elmia.se

Elmia Subcontractor 13-16 november 2018



2018-09-14

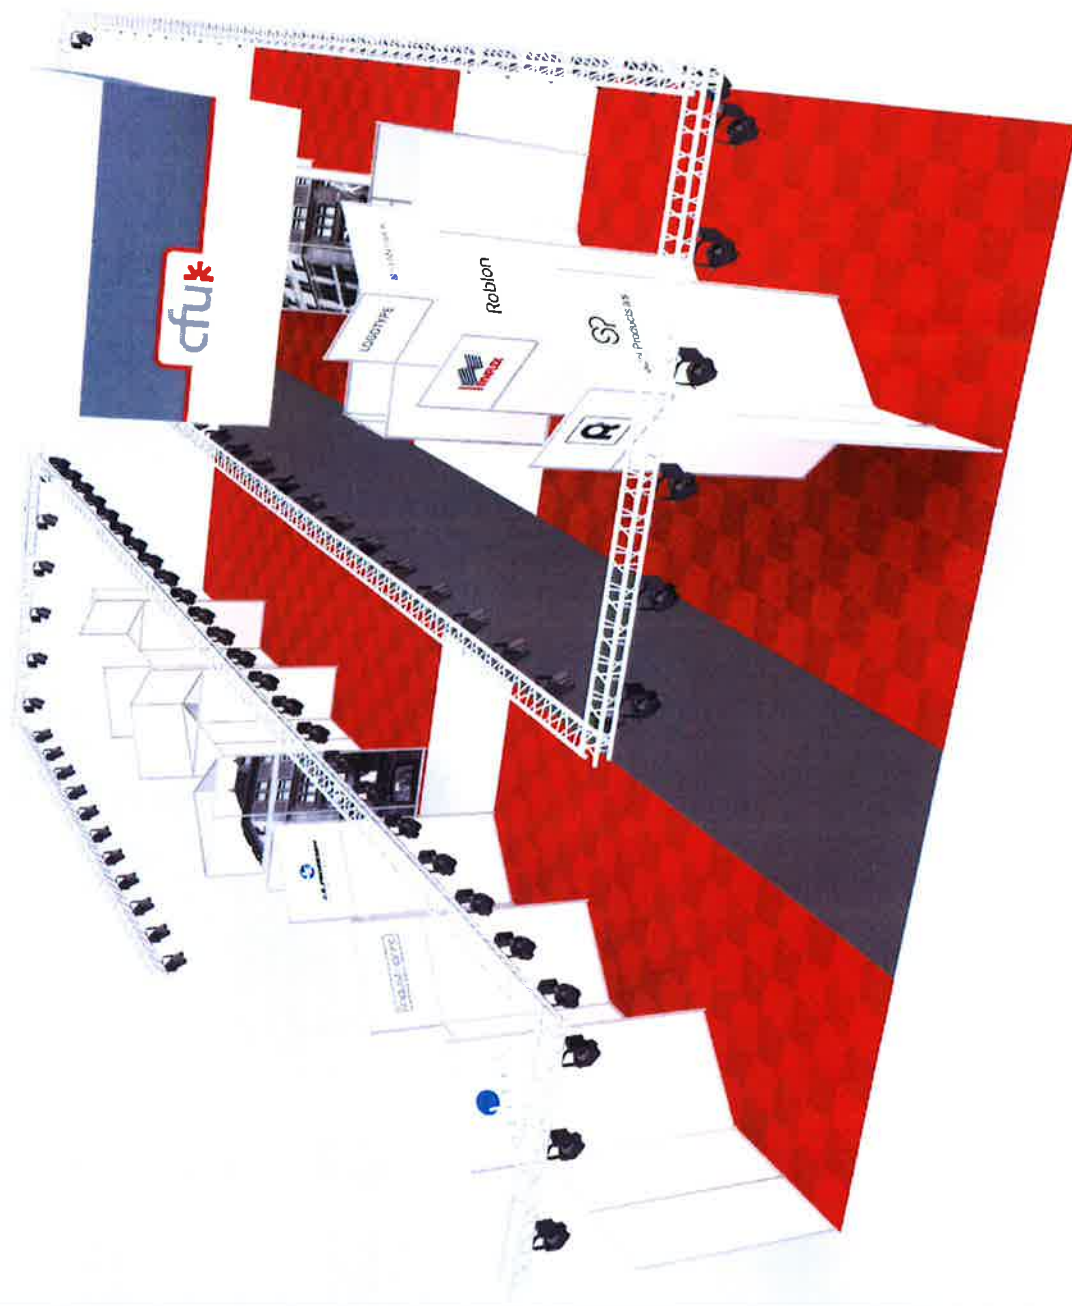


Förslag och skisser är Elmias egendom och får inte
nyttjas, helt eller delvis, utan Elmias tillstånd.
www.elmia.se

Elmia Subcontractor 13-16 november 2018



2018-09-14

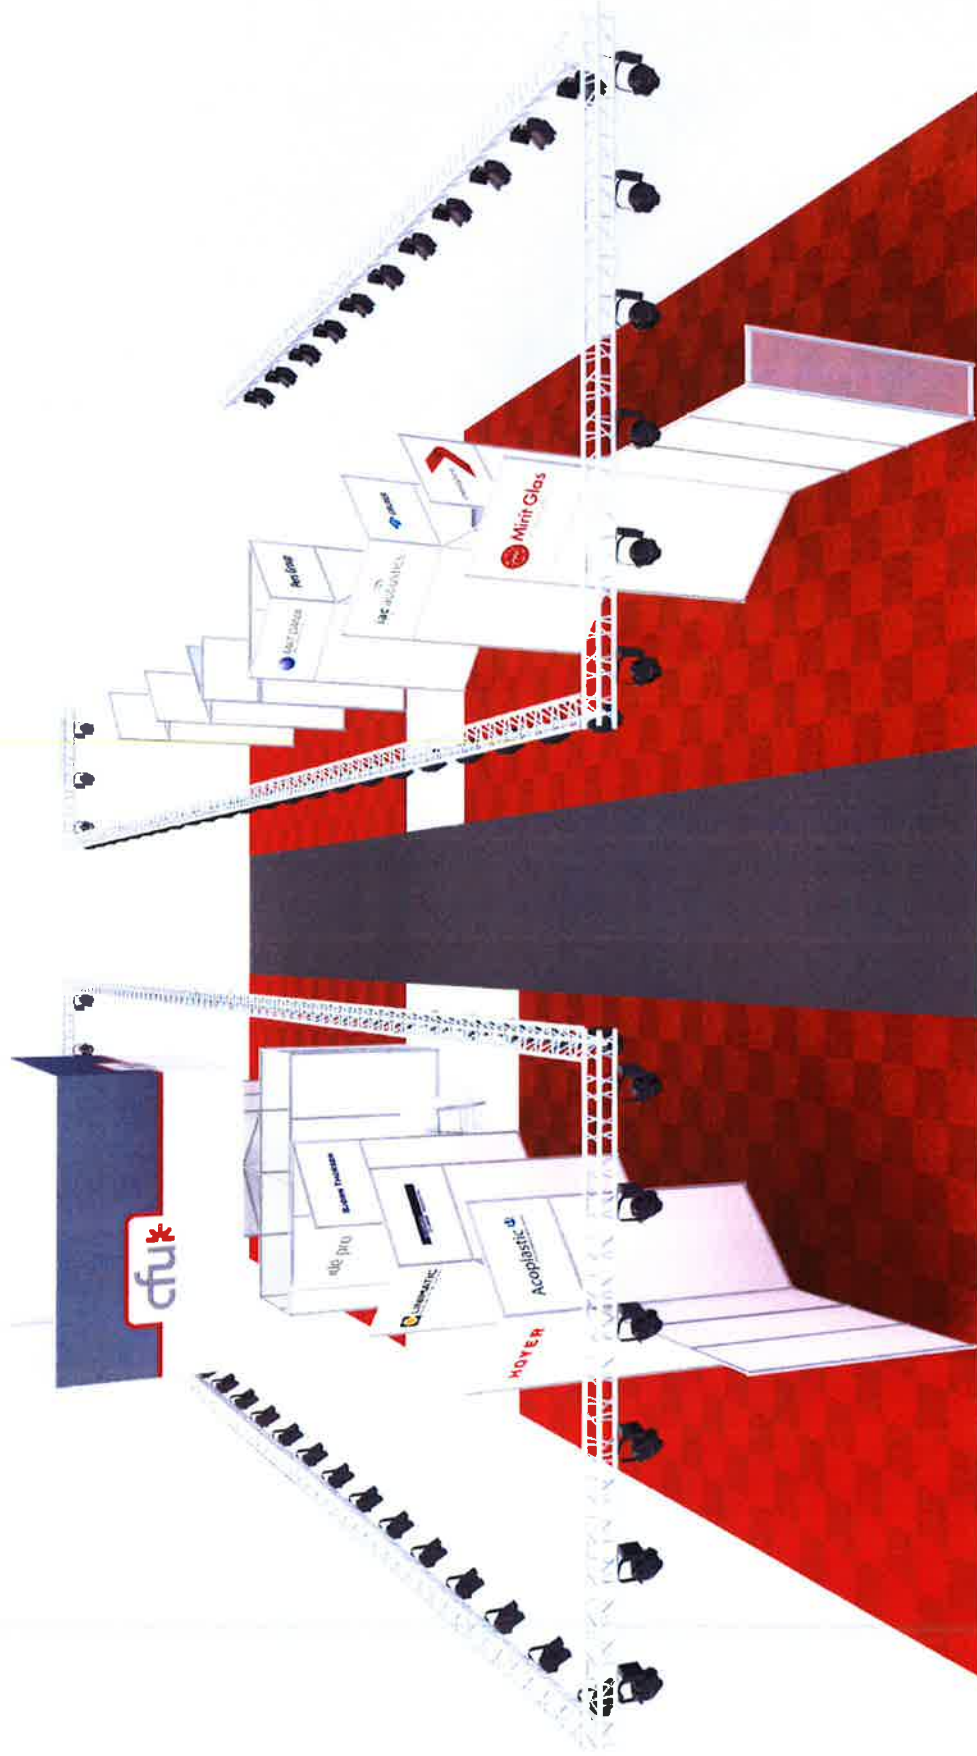


Förslag och skisser är Elmiäs egendom och får inte
nyttjas, helt eller delvis, utan Elmiäs tillstånd.
www.elmia.se

Elmia Subcontractor 13-16 november 2018



2018-09-14

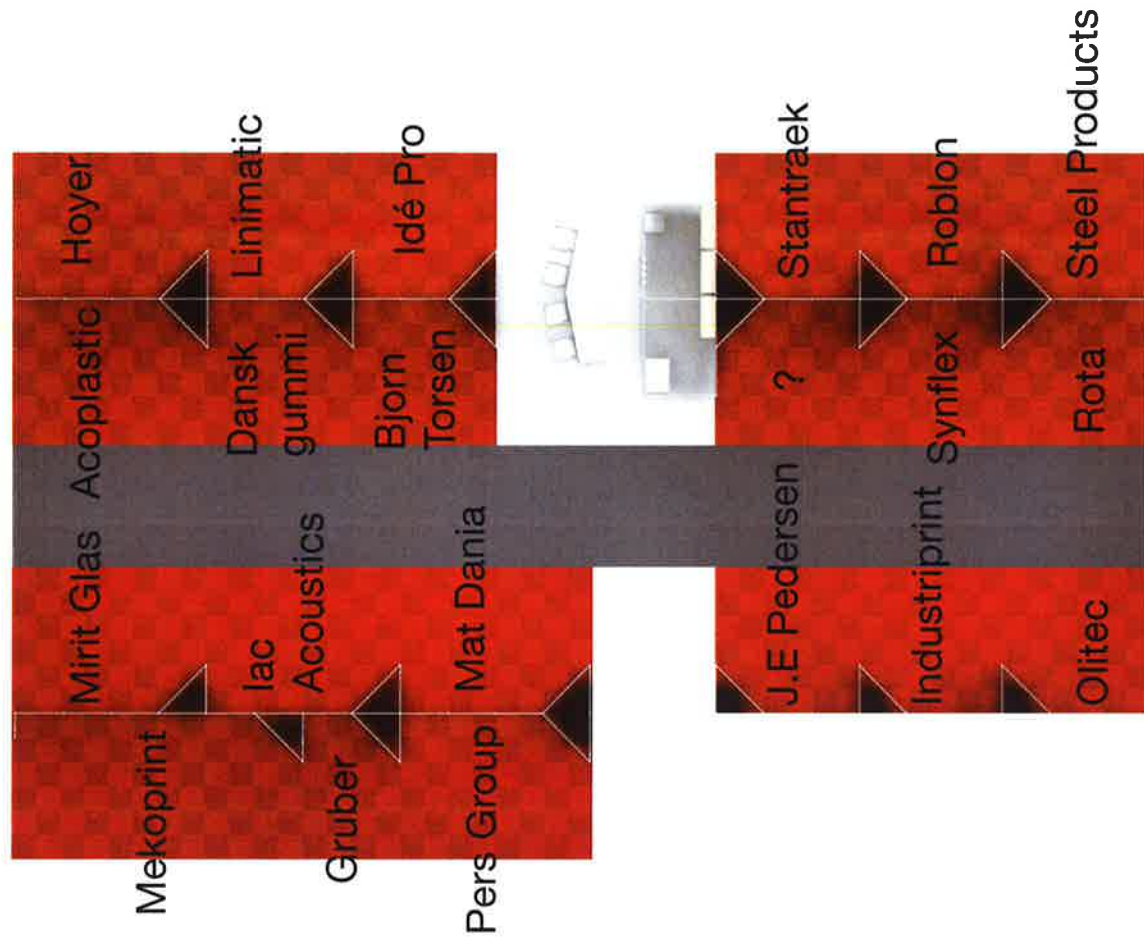

Förslag och skisser är Elmias egendom och får inte nyttjas, helt eller delvis, utan Elmias tillstånd.
www.elmia.se

Elmia Subcontractor 13-16 november 2018



2018-09-14

Elmia Subcontractor
13 - 16 nov 2018

CFU RES
Monternr / Stand no: B07:87
Mått / Dimensions: 6x12
Area: 72m²
Lägsta takhöjd / Ceiling clearance: 6,95m
Byggnation & exponeringar > 2,5m kräver särskilt tillstånd. /
High constructions and extended exposures > 2,5m requires specific application.
www.elmia.se/

Utskriftsdatum	2018-04-16	
Kontaktperson	Andrea Tisma	
E-mail	andrea.tisma@elmia.se	
Skala	1 : 150	Fax



Förslag och skisser är Elmias egendom och får inte nyttjas, helt eller delvis, utan Elmias tillstånd.
www.elmia.se